PLANIMETRIA GENERALE
STATO ATTUALE - SCALA 1:250

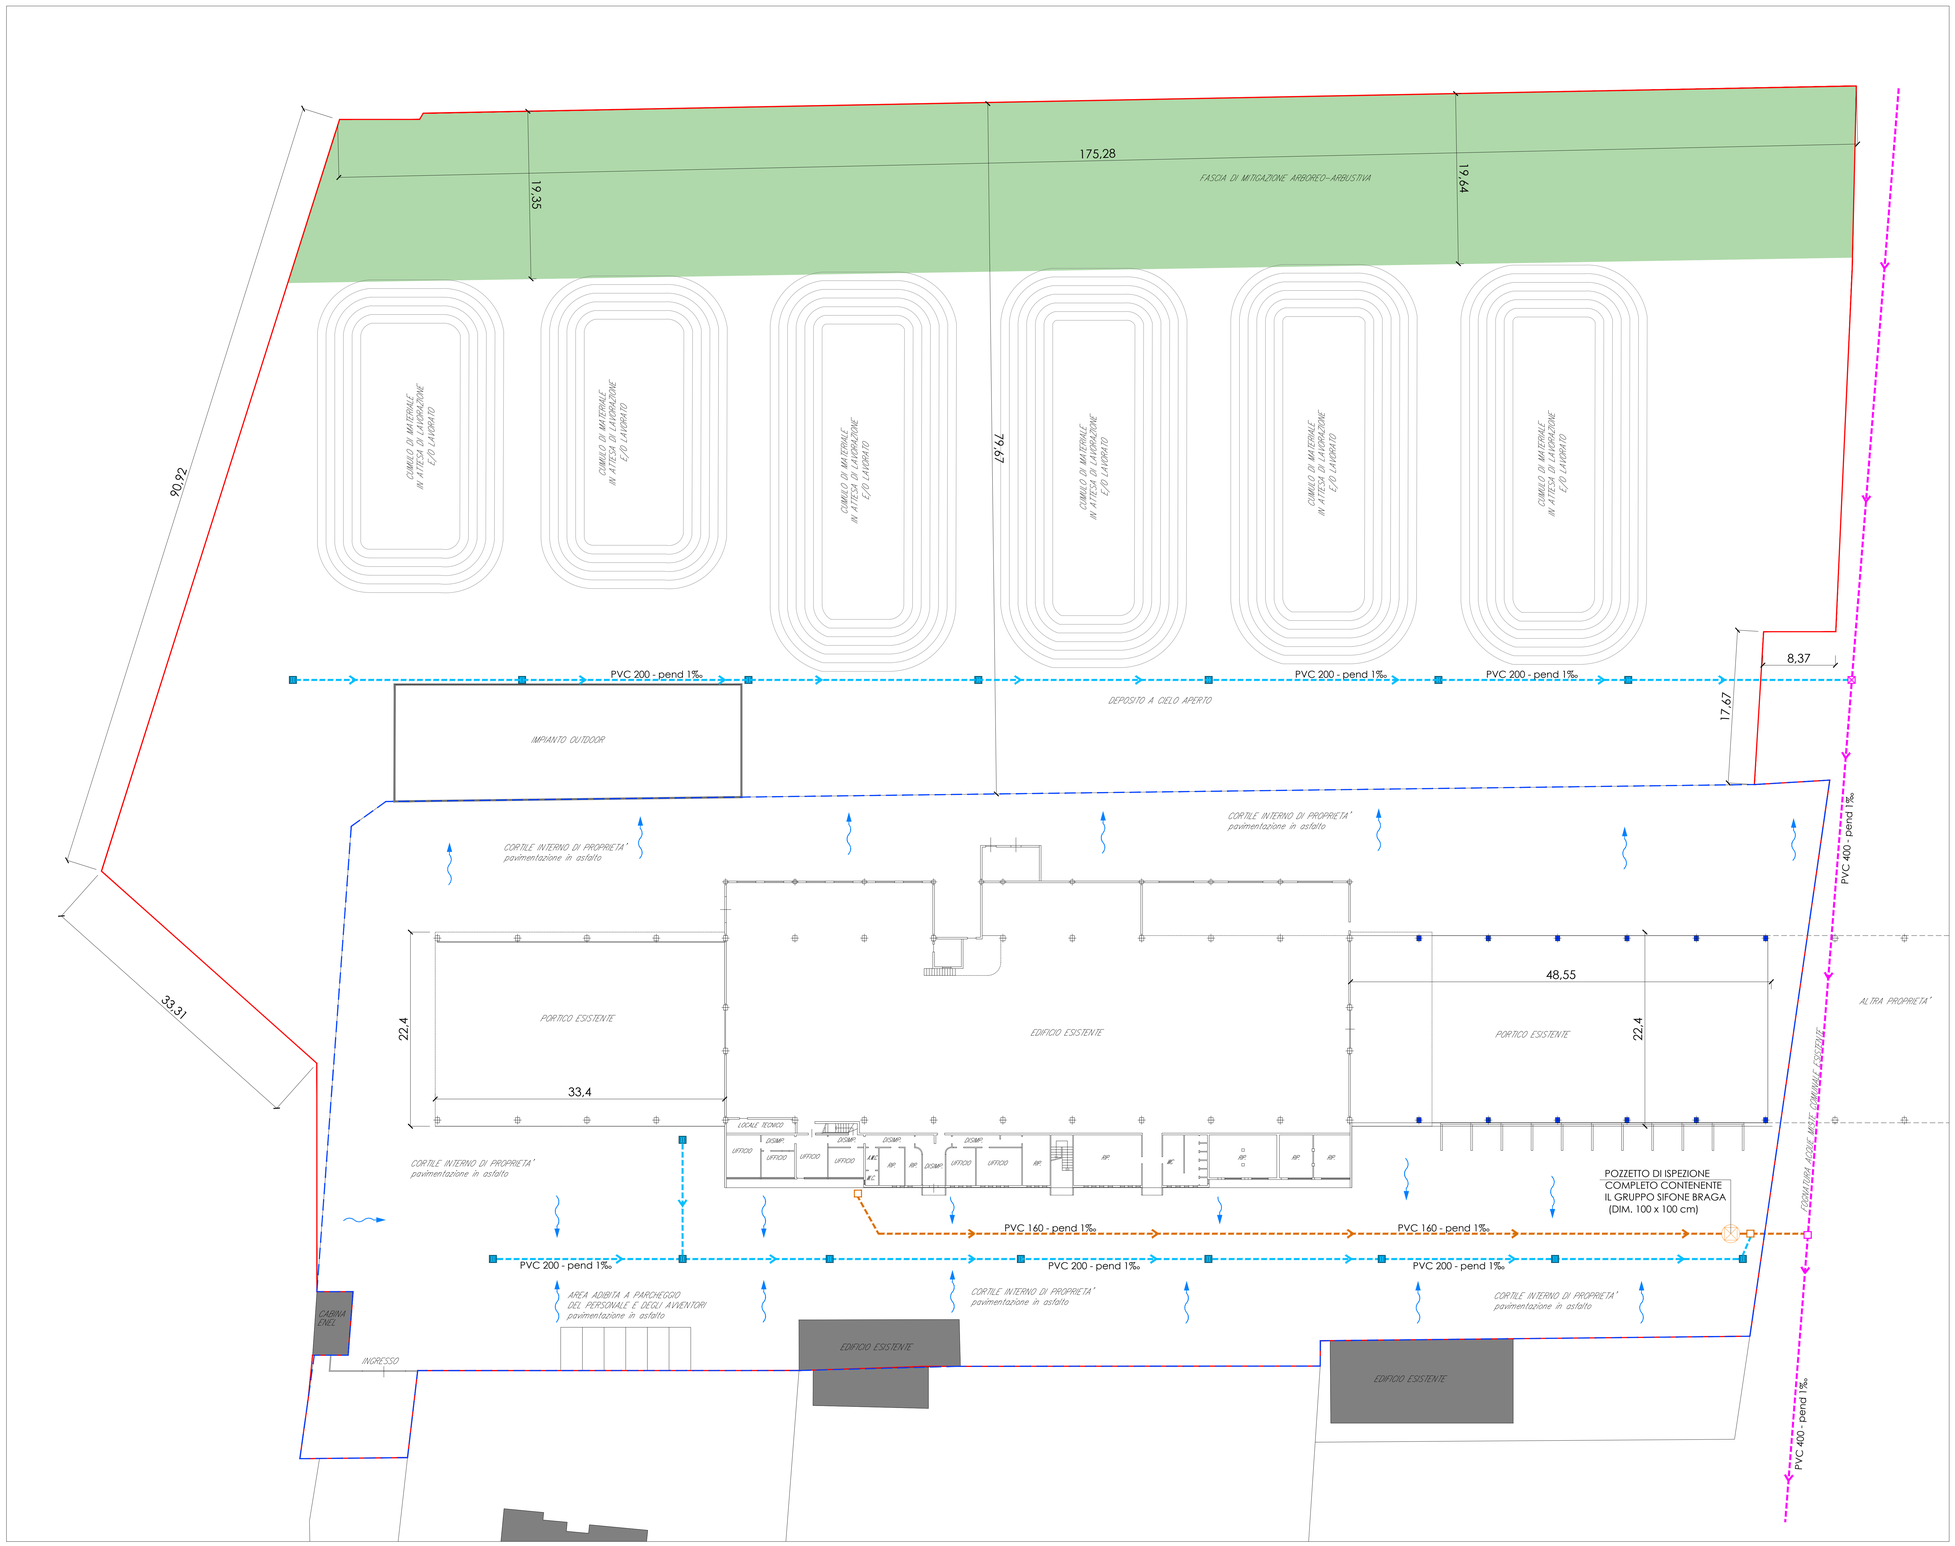

PARTICOLARE
CAMERETTA DI ISPEZIONE, DI MISURA E DI PRELIEVO DI UNO SCARICO CIVILE

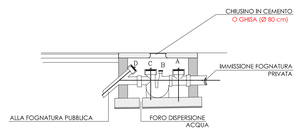

A ISPEZIONE DEL TRONCO NELLA PROPRIETA' PRIVATA

B PREDISPOSIZIONE PER IL CONDOTTO DELLA VENTILAZIONE SECONDARIA

C SIFONE INTERCETTATORE E PUNTO DI CAMPIONAMENTO PRIVATA

D ISPEZIONE DEL TRONCO IN SEDE STRADALE PRIVATA

LEGENDA

- DIREZIONE CONVOGLIO ACQUE PEND. 0.8 - 1 %
- POZZETTO DI ISPEZIONE COMPLETO CONTENENTE IL GRUPPO SIFONE BRAGA (DIM. 100 x 100 cm)
- POZZETTO D'ISPEZIONE ACQUE BIANCHE PIAZZALI
- CADITOIA RACCOLTA ACQUE METEORICHE PIAZZALI
- POZZETTO D'ISPEZIONE ACQUE NERE
- POZZETTO D'ISPEZIONE ACQUE MISTE
- RETE ACQUE METEORICHE COPERTURE E ACQUE PIAZZALI
- RETE ACQUE NERE
- RETE ACQUE MISTE ESISTENTE

NON E' PREVISTA UNA RETE LA RACCOLTA DELLE ACQUE METEORICHE DI COPERTURA CHE CADONO SUI PIAZZALI E SUCCESSIVAMENTE RACCOLTE DALLE CADITOIE ESITENTI DEL PIAZZALE

- AREA DI PROPRIETA'
- AREA ATTIVITA' ESISTENTE

AGGIORNAMENTO N.°	DATA	DESCRIZIONE MOTIVAZIONE DELL'AGGIORNAMENTO	STUDIO TECNICO	DIS.
1	08 / 04 / 2019	PRESENTAZIONE PRATICA EDILIZIA	G.B.&P.	C.S.

ISTANZA RELATIVA ALL'AVVIO DEL PROCEDIMENTO AI SENSI DELL'ART. 8 DEL DPR 160/2010 PER L'AMPLIAMENTO DI ATTIVITÀ ESISTENTE NEL COMUNE DI SOMAGLIA, VIA S.P. 142

COMMITTENTE: **GERVASI MARIO SRL -** VIA S. PERTINI, N°58 - 26845 CODOGNO (LO)

G.B. & PARTNERS S.r.l.
PROGETTI E SERVIZI IMMOBILIARI
Società unipersonale
via Vivaldi, 37 - 26845 Codogno (LO)
Tel.: 0377. 436099 - 34691
Fax.: 0377. 436434
web site: www.gbepartners.it
e-mail: info@gbepartners.it
PARTITA I.V.A. 09541370962 - C.F. 09541370962 - C.C.I.A. 1918930 - I.

Documento di proprietà della Società G.B. & Partners S.r.l.. E' Vietata la riproduzione. Tutti i diritti sono riservati.

TIPO DI TAVOLA:	SCALA:	RIFERIMENTI CAD:	TAVOLA:
	1:250	STILE DI STAMPA:	007

TITOLO: RETE FOGNATURA

IL PROGETTISTA:	IL DIRETTORE AI LAVORI:	L'IMPRESA:	IL COMMITTENTE: