


48/4

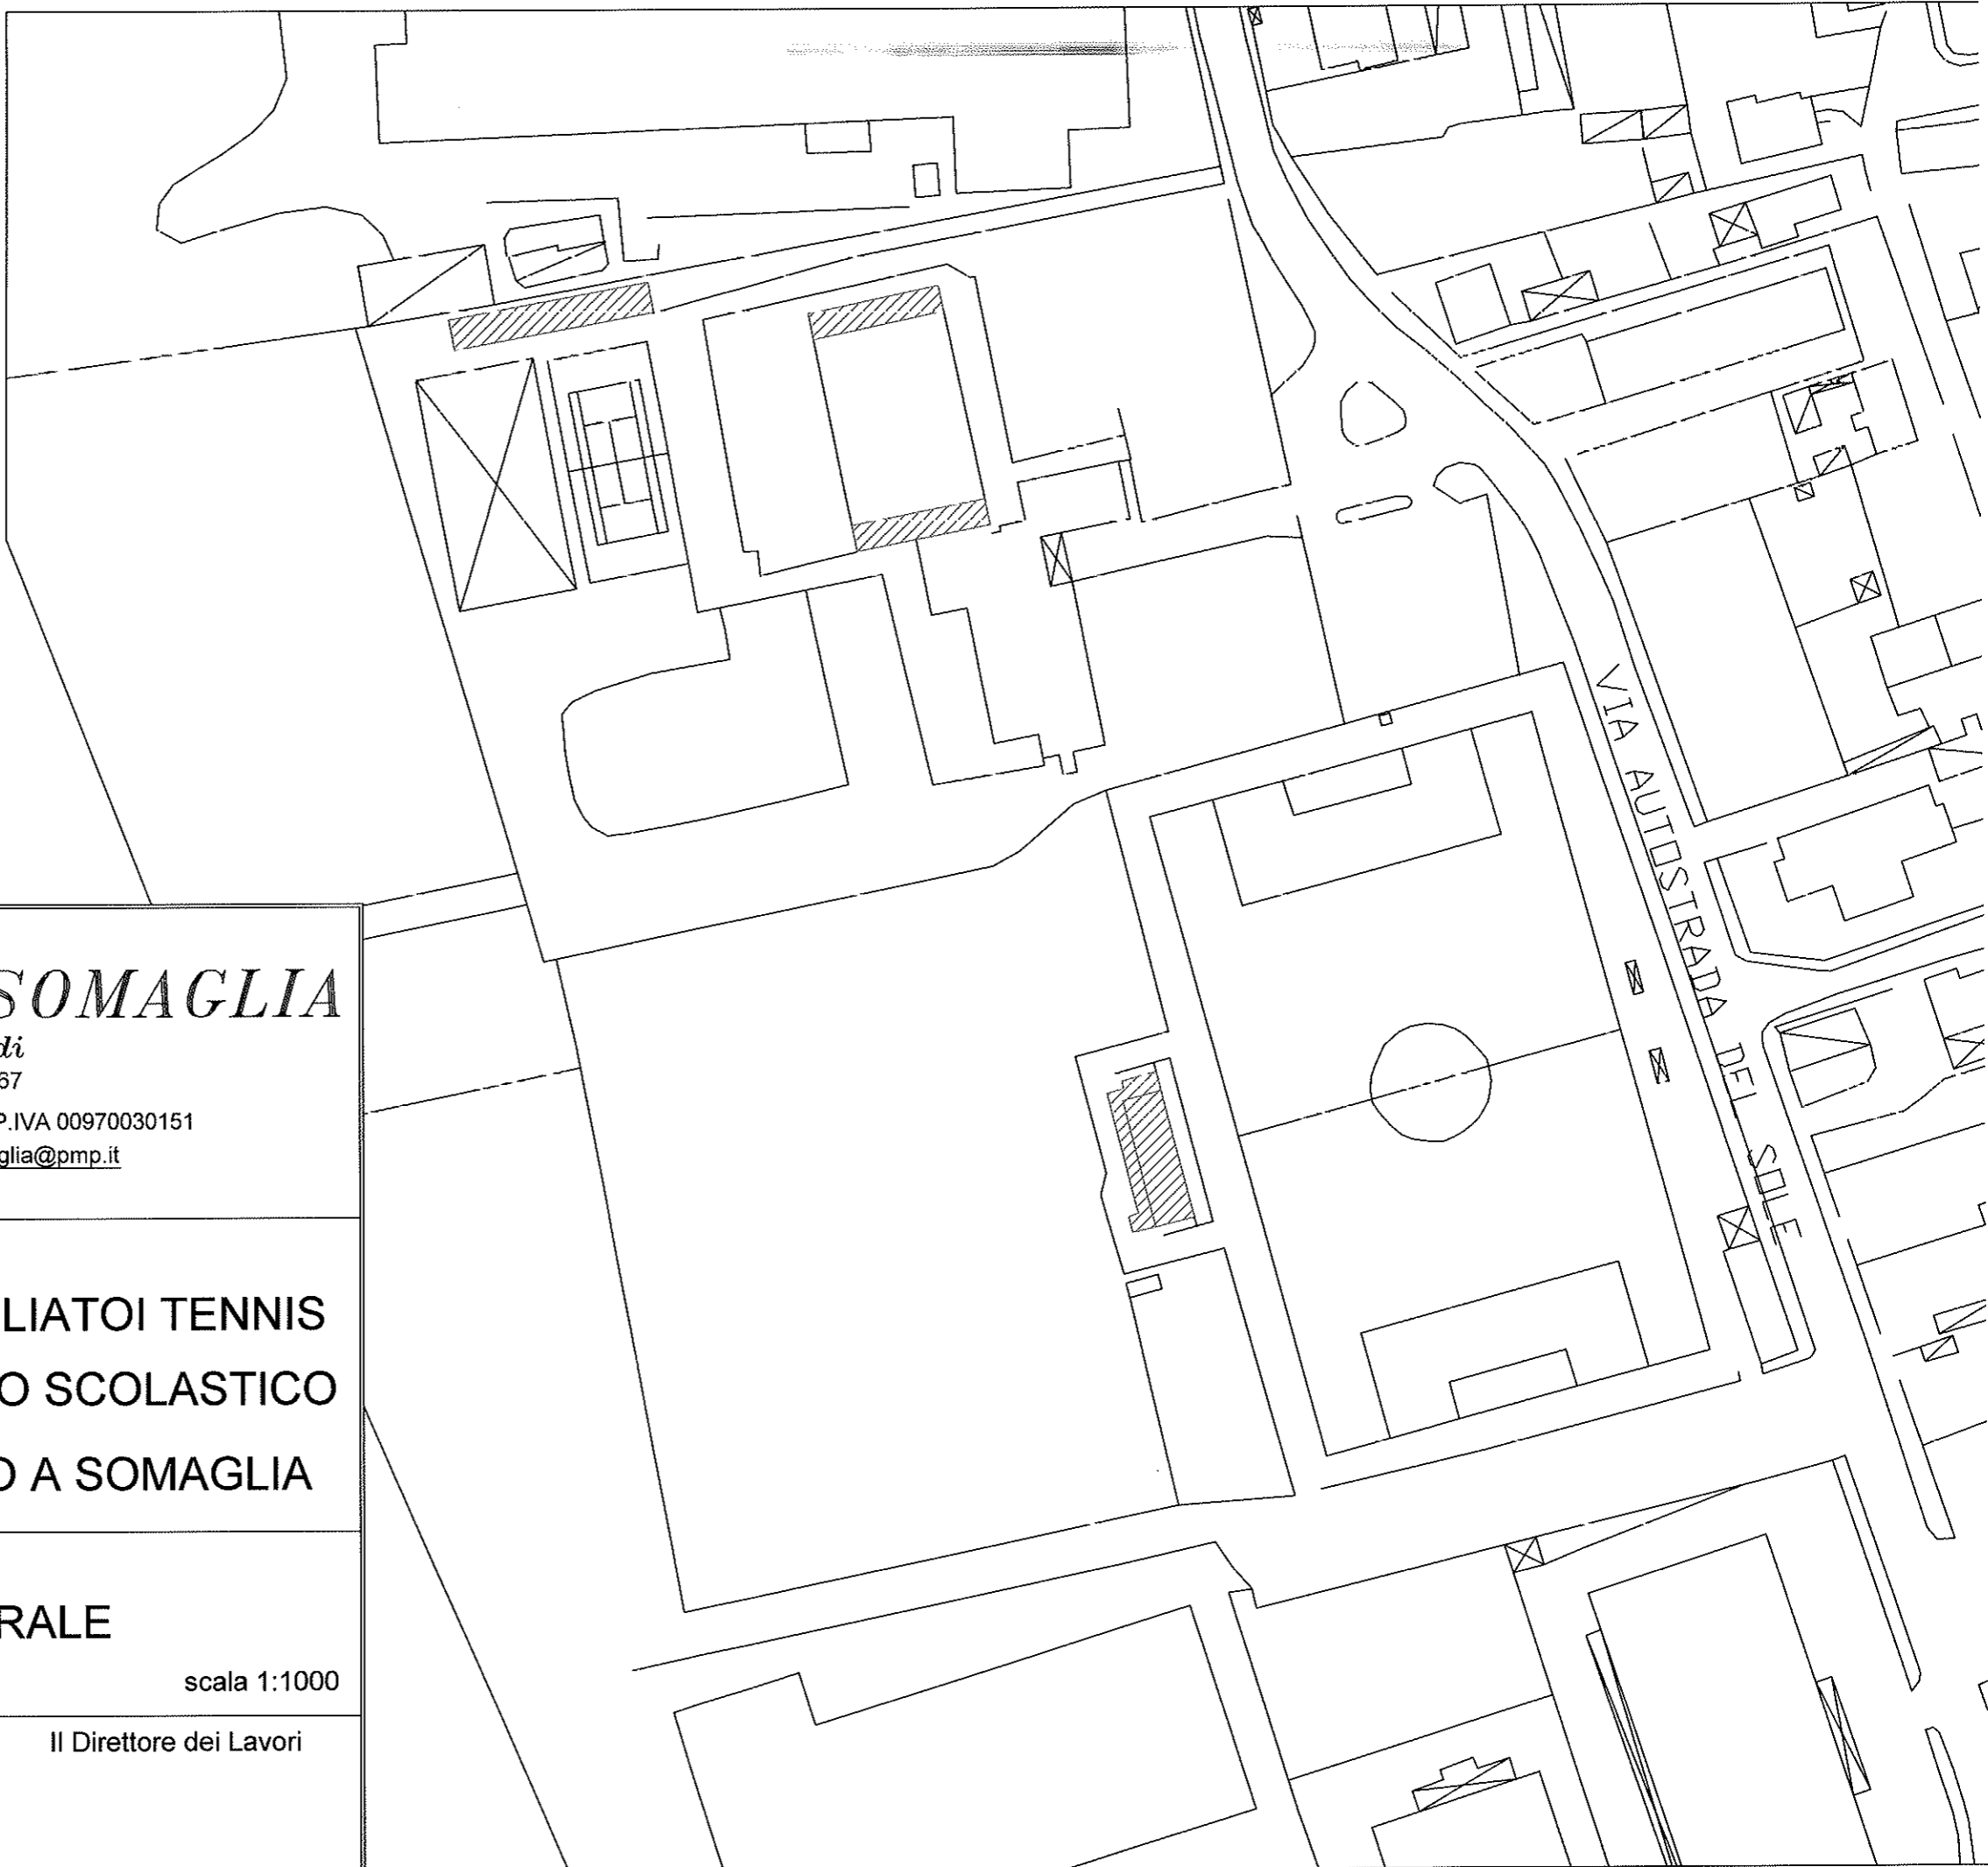

COMUNE DI SOMAGLIA

Provincia di Lodi

Via Matteotti, 10 - CAP 26867

Tel. 0377/57901 - Fax 0377/5790215 - P.IVA 00970030151

Posta elettronica: comune.somaglia@pmp.it

Progetto

**RIFACIMENTO TETTO SPOGLIATOI TENNIS
SPOGLIATOI PALAZZETTO POLO SCOLASTICO
SPOGLIATOI CAMPO DA CALCIO A SOMAGLIA**

Tavola

PLANIMETRIA GENERALE

data maggio 2014

scala 1:1000

Tavola n. Il Progettista

Il Direttore dei Lavori

1

Handwritten signature of the designer

