



PLANIMETRIA GENERALE
STATO ATTUALE - SCALA 1:250

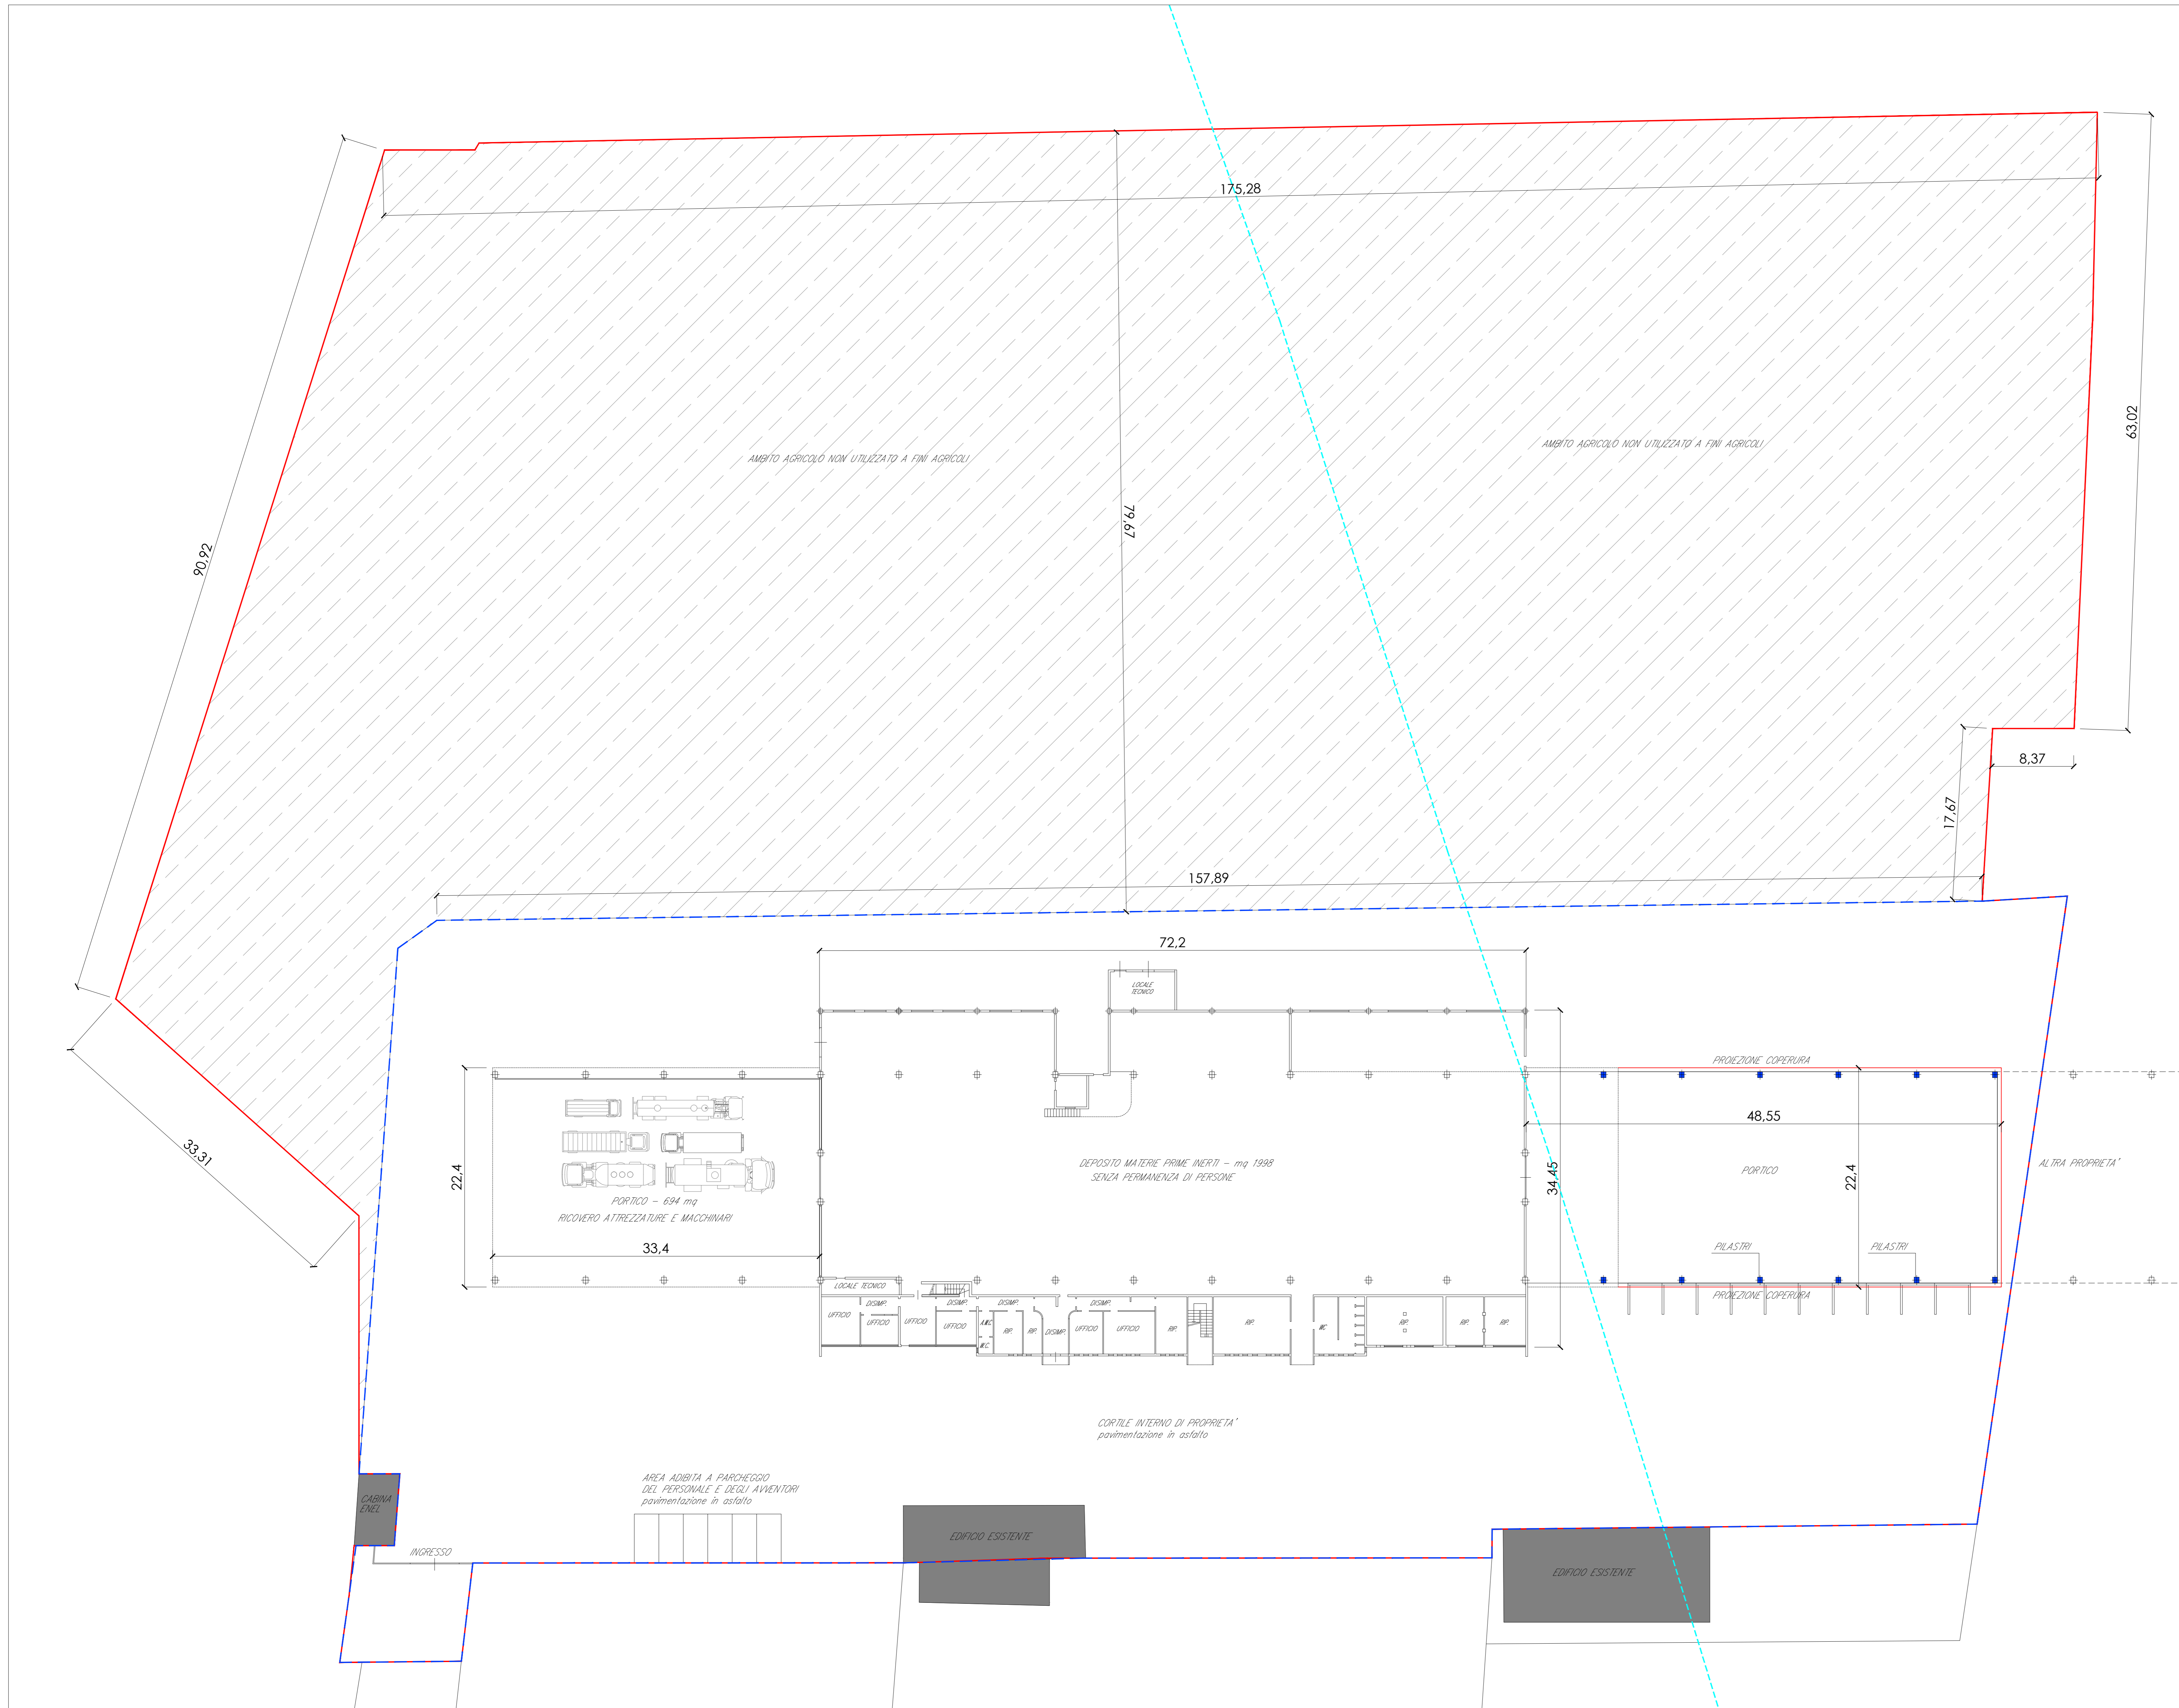

- FASCIA RISPETTO ZPS 300M
- AREA DI PROPRIETA'
- - - AREA ATTIVITA' ESISTENTE
- ▨ AREA OGGETTO DI RICHIESTA VARIANTE URBANISTICA
AMBITO AGRICOLO NON UTILIZZATO A FINI AGRICOLE
(Ampliamento attività esistente)

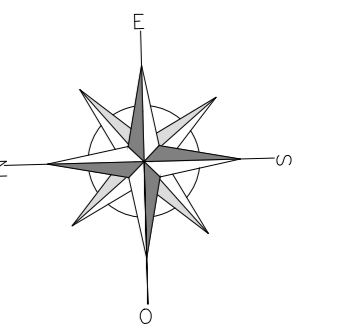

AGGIORNAMENTO N°	DATA	DESCRIZIONE MOTIVAZIONE DELL'AGGIORNAMENTO	STUDIO TECNICO	DIS.
1	08 / 04 / 2019	PRESENTAZIONE PRATICA EDILIZIA	G.B.&P.	C.S.

ISTANZA RELATIVA ALL'AVVIO DEL PROCEDIMENTO AI SENSI DELL'ART. 8 DEL DPR 160/2010 PER L'AMPLIAMENTO DI ATTIVITA' ESISTENTE NEL COMUNE DI SOMAGLIA, VIA S.P. 142

COMMITTENTE: **GERVASI MARIO SRL** - VIA S. PERTINI, N°58 - 26845 CODOGNO (LO)



TIPO DI TAVOLA:	SCALA:	RIFERIMENTI CAD:	TAVOLA:
	1:250	STILE DI STAMPA:	003

TITOLO: PLANIMETRIA GENERALE STATO ATTUALE

IL PROGETTISTA:	IL DIRETTORE AI LAVORI:	L'IMPRESA:	IL COMMITTENTE:
-----------------	-------------------------	------------	-----------------

Documento di proprietà della Società G.B. & Partners S.r.l. E' vietata la riproduzione. Tutti i diritti sono riservati.