



PLANIMETRIA GENERALE
 STATO ATTUALE - SCALA 1:250

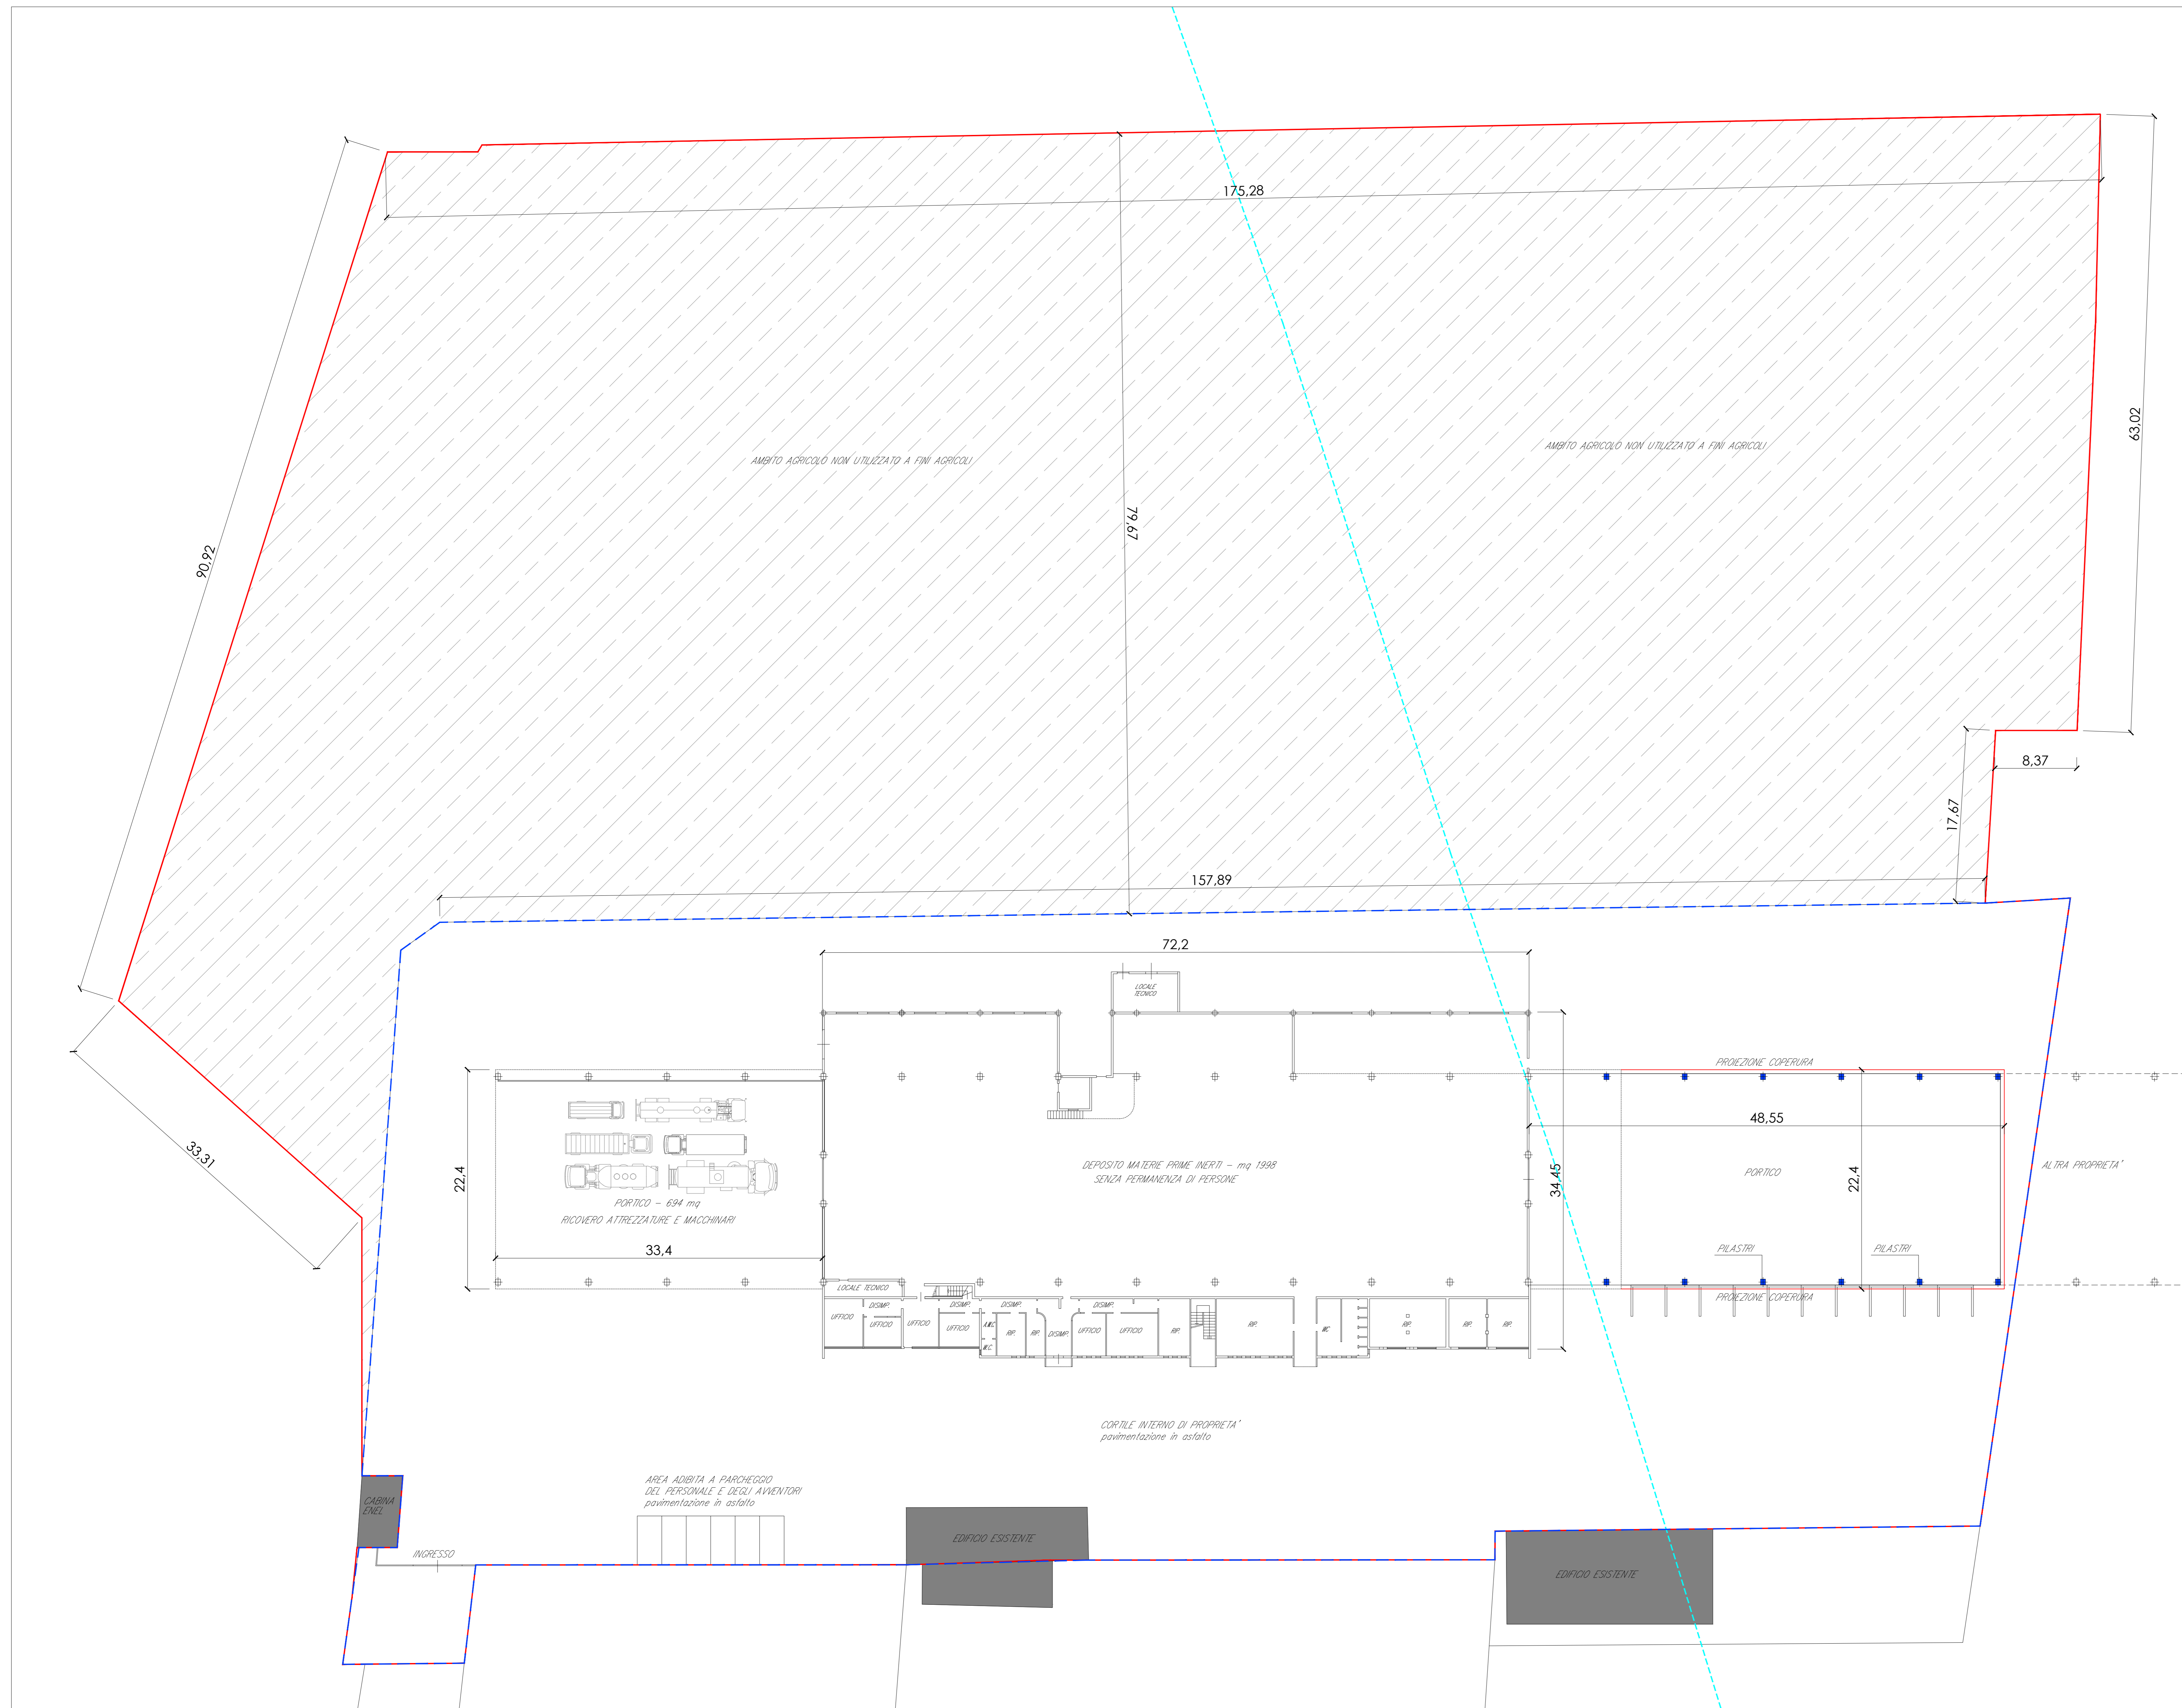

- FASCIA RISPETTO ZPS 300M
- AREA DI PROPRIETA'
- AREA ATTIVITA' ESISTENTE
- AREA OGGETTO DI RICHIESTA VARIANTE URBANISTICA
 AMBITO AGRICOLO NON UTILIZZATO A FINI AGRICOLE
 (Ampliamento attività esistente)

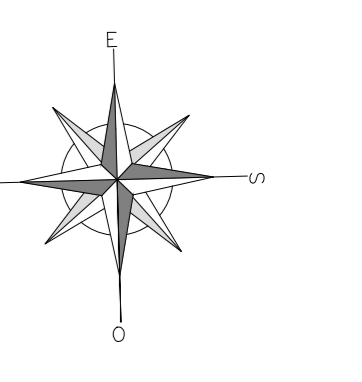

AGGIORNAMENTO N°	DATA	DESCRIZIONE MOTIVAZIONE DELL'AGGIORNAMENTO	STUDIO TECNICO	DIS.
1	08 / 04 / 2019	PRESENTAZIONE PRATICA EDILIZIA	G.B.&P.	C.S.

ISTANZA RELATIVA ALL'AVVIO DEL PROCEDIMENTO AI SENSI DELL'ART. 8 DEL DPR 160/2010 PER L'AMPLIAMENTO DI ATTIVITA' ESISTENTE NEL COMUNE DI SOMAGLIA, VIA S.P. 142

COMMITTENTE: **GERVASI MARIO SRL** - VIA S. PERTINI, N°58 - 26845 CODOGNO (LO)

G.B. & PARTNERS S.r.l.
 PROGETTI E SERVIZI INGENGERIA
 Società Unipersonale
 Via S. S. Spirito 10, 26845 Codogno (LO)
 Tel: 0375 43659 - 26691
 Fax: 0375 43664
 Web: www.gbp.it
 P.IVA: 03031960261 - C.F. 03031960261
 REA: LO 026580101 - C.C.I.A.A. 030000101

TIPO DI TAVOLA:	SCALA: 1:250	RIFERIMENTI CAD: STILE DI STAMPA:	TAVOLA: 003
-----------------	-----------------	--------------------------------------	-----------------------

TITOLO: **PLANIMETRIA GENERALE STATO ATTUALE**

IL PROGETTISTA:	IL DIRETTORE AI LAVORI:	L'IMPRESA:	IL COMMITTENTE:

Documento di proprietà della Società G.B. & Partners S.r.l. È vietata la riproduzione. Tutti i diritti sono riservati.